

MATARH

MATARCHITEKTURBÜRO

Novi Sad

Kontakt: 064/455-62-58

Simo Ristanić pr Arhitektonski studio MATARH Novi Sad

Festival Novosadski Zimzolend, Novi Sad

FESTIVAL NOVOSADSKI ZIMZOLEND 2025/26

od 05.12.2025. do 07.01.2026.

Simo Ristanić pr
Arhitektonski studio MATARH Novi Sad

MATARH

MATARCHITEKTURBÜRO

Novi Sad

Регистар привредних субјеката

БП 110371/2019

Датум, 05.09.2019. године

Београд

Регистратор Регистра привредних субјеката који води Агенција за привредне регистре, на основу члана 15. став 1. Закона о поступку регистрације у Агенцији за привредне регистре, („Службени гласник РС“, бр. 99/2011, 83/2014 и 31/2019), одлучујући о јединственој регистрационој пријави оснивања правних лица и других субјеката и регистрације у јединствени регистар пореских обвезника, коју је поднео/ла:

Име и презиме: Симо Ристанић
доноси

РЕШЕЊЕ

Усваја се јединствена регистрациона пријава оснивања правних лица и других субјеката и регистрације у јединствени регистар пореских обвезника, па се у Регистар привредних субјеката региструје:

Simo Ristanić pr Arhitektonski studio MATARH Novi Sad

са следећим подацима:

Лични подаци предузетника:

Име и презиме: Симо Ристанић
ЈМБГ: 2002992181524

Пословно име предузетника:

Simo Ristanić pr Arhitektonski studio MATARH Novi Sad

Скраћено пословно име предузетника: **Simo Ristanić pr MATARH**

Пословно седиште: Толстојева 56, спрат 2, стан 12, Нови Сад, Нови Сад - град, Србија

Број и назив поште: 21000 Нови Сад

Регистарски број/Матични број: **65552515**

ПИБ додељен од Пореске Управе РС: **111630835**

Почетак обављања делатности: 05.09.2019 године

Претежна делатност: **7111** - Архитектонска делатност

Предузетник се региструје на: неодређено време

Адреса за пријем електронске поште: **simo.ristanic@hotmail.com**

Образложење

Подносилац регистрационе пријаве поднео је дана 03.09.2019. године јединствену регистрациону пријаву оснивања правних лица и других субјеката и регистрације у јединствени регистар пореских обвезника број БП 110371/2019, за регистрацију:

Simo Ristanić pr Arhitektonski studio MATARH Novi Sad

Проверавајући испуњеност услова за регистрацију, прописаних одредбом члана 14. Закона о поступку регистрације у Агенцији за привредне регистре, Регистратор је утврдио да су испуњени услови за регистрацију, па је одлучио као у дипозитиву решења, у складу са одредбом члана 16. Закона.

Висина накнаде за вођење поступка регистрације утврђена је Одлуком о накнадама за послове регистрације и друге услуге које пружа Агенција за привредне регистре („Сл. гласник РС”, бр. 119/2013, 138/2014, 45/2015, 106/2015, 32/2016, 60/2016 и 75/2018).

УПУТСТВО О ПРАВНОМ СРЕДСТВУ:

Против ове одлуке може се изјавити жалба у року од 30 дана од дана објављивања одлуке на интернет страни Агенције за привредне регистре, министру надлежном за послове привреде, а преко Агенције за привредне регистре. Административна такса за жалбу у износу од 480,00 динара и решење по жалби у износу од 550,00 динара, уплаћује се у буџет Републике Србије. Жалба се може изјавити и усмено на записник у Агенцији за привредне регистре.

РЕГИСТРАТОР

Миладин Маглов

ОБАВЕШТЕЊЕ:

У прилогу овог решења налази се потврда о додели пореског идентификационог броја (ПИБ) и потврда о поднетој пријави на обавезно социјално осигурање.

Ако се у прилогу решења не налазе наведене потврде у обавези сте да урадите следеће:

1. Да се обратите Пореској управи ради доделе ПИБ-а,
2. Да лично поднесете јединствену пријаву на обавезно социјално осигурање, **ОДМАХ** по пријему овог обавештења И САМО УКОЛИКО СТЕ ПРИЈАВИЛИ ПОЧЕТАК ОБАВЉАЊА ДЕЛАТНОСТИ, на једном од шалтера било које организационе јединице организације за обавезно социјално осигурање (Републички фонд за пензијско и инвалидско осигурање, Републички завод за здравствено осигурање, Национална служба за запошљавање) или преко портала Централног регистра обавезног социјалног осигурања (<http://www.croso.rs/>), уколико већ нисте пријављени на осигурање по основу радног односа код другог послодавца. и то само уколико сте пријавили почетак обављања делатности.

Напомена: Од 1. октобра 2018. привредни субјекти немају обавезу да употребљавају печат у пословним писмима и другим документима

Број: 02-12/2025-30995
Београд, 25.11.2025. године



На основу члана 13. Статута Инжењерске коморе Србије ("СГ РС", бр. 48/2025)
Инжењерска комора Србије издаје

ПОТВРДУ

Којом се потврђује да је Јована М. Домуз, дипл. инж. арх.
лиценца број

321A 168 21

**Архитекта за обављање стручних послова израде техничке
документације из стручне области архитектура**

на дан издавања ове потврде члан Инжењерске коморе Србије, измирио обавезу
плаћања чланарине Комори за текућу годину, односно до 24.06.2026. године, као
и да му није изречена мера пред Судом части Инжењерске коморе Србије

За председника Инжењерске коморе Србије
По Одлуци Управног одбора
број: 01-634/1-4. од 11.04.2025. године,
овлашћено лице да привремено представља и заступа
Инжењерску комору Србије



**Председник Управног одбора
Инжењерске коморе Србије**

Вељко Бојовић, дипл. простор. план.

* UDRUŽENJE GRAĐANA "SRCEM ZA SVE"

MB 28219881 - PIB 109864143
STEVANA MILOVANOVA 13 - 21000, NOVI SAD
ugsrcemzasve@gmail.com
VLADIMIR VUKOVIĆ

Povodom održavanja manifestacije – festival „Novosadski Zimzolend“ koji, 10. godinu zaredom, organizuje udruženje građana "Srcem za sve" u saradnji sa kompanijom "Ninamedia", a uz podršku Grada Novog Sada - "Gradske uprave za privredu", pod punom moralnom, materijalnom i krivičnom odgovornošću dajemo sledeću:

IZJAVU

o stabilnosti i ispravnosti objekata i uređaja koji se postavljaju na javnoj površini okvirne površine 310,0 m², a među kojima su:

- Drvena kuća 2x2m – prodajno – izložbeni paviljoni spratnosti P, bruto površine 4m², 39 komada.
- Drvena kuća 4x2m – prodajno – izložbeni paviljon spratnosti P, bruto površine objekta 8m², 10 komada.
- Zimzolend kapija – drveni ram/kapija 2.10x2.10 m spretnosti P, 4 komada.
- „Raspevana jelka“ - skelska prostorna konstrukcija jelke 7.7x8 m, H tornja= 11.11m, spratnosti P, 1 komad.
- Foto but (photo booth) – stari VW kombi restauriran u prostor za fotografisanje, parking prostor 2.5x5m, bruto površina objekta je 12.5m²; 1 komad.
- Novogodišnja jelka 1 - postavljena na drveno postolje prečnika 2.5m, visine 1m, jelka je prečnika 2.1m, visine 4.9m, bruto površina 7,85m², 1 komad.
- Novogodišnja jelka 2 - postavljena na drveno postolje prečnika 2.5m, visine 1m, jelka je prečnika 2.4m, visine 5.6m, bruto površina 7,85m², 1 komad.
- Led ekran površine 12m², u osnovi površina sa konstrukcijom 5m², 1 komad
- Ukrasna kugla Ø3m x h3,5m, bruto površina objekta 7m², 1 komad.
- Coca Cola dvorište - dvorište je ograđeno drvenom ogradom. Dvorište se sastoji od 3 drvene kuće 4x3m, bruto površine 12m², jedne drvene kuće 3x3m, bruto površine 9m². Dvorište čine novogodišnji ukrasi raspoređeni po "dvorištu" koje je površine 450.85m². U dvorištu se nalazi prostor za sedenje, Coca Cola karavan - kaminon kao i Coca Cola kombi za brzu hranu.

VLADIMIR VUKOVIĆ
Zastupnik udruženja

MATARH

MATARCHITEKTURBÜRO

Novi Sad

Kontakt: 064/455-62-58

Simo Ristanić pr Arhitektonski studio MATARH Novi Sad

Festival Novosadski Zimzolend, Novi Sad

TEKSTUALNA DOKUMENTACIJA

Simo Ristanić pr
Arhitektonski studio MATARH Novi Sad

MATARH
MATARCHITEKTURBÜRO
Novi Sad



TEHNIČKI OPIS

POLAZNE OSNOVE I IZVORI PODATAKA

Kao podloge korišćeni su:

- Katastarska podloga stanja, podaci o geometriji izgrađenih objekata, katastarska parcela 225 K.O. Novi Sad II - Trg Slobode
 - Snimanja na licu mesta
 - 1. Osnovni podaci
 - 2. Ime, prezime i adresa investitora - organizatora
 - 3. Udruženje građana "SRCEM ZA SVE", STEVANA MILOVANOVIA 13, 21000 NOVI SAD
 - 4. OPIS LOKAIJE I OBJEKATA
- Lokacija postavljanja objekata je Trg Slobode u Novom Sadu. Svi predmetni objekti su montažno - demontažnog tipa, spratnosti P.
- Nalaze se u VIII seizmičkoj zoni, u II klimatskoj zoni, a brzina vetra za datu lokaciju je $v=35\text{m/s}$.
- DRVENA KUĆICA 2x2m - prodajno - izložbeni paviljoni, spratnosti P, Bruto površina objekata je 4m^2
Ukupan broj drvenih kućica 2x2m na lokaciji = 39 kom.
 - DRVENA KUĆICA 4x2m - prodajno - izložbeni paviljoni, spratnosti P, Bruto površina objekata je 8m^2
Ukupan broj drvenih kućica 4x2m na lokaciji = 10 kom.
 - ZIMZOLEND KAPIJA - drveni ram (kapija) 2.10x2.10 m, spratnosti P, Ukupan broj na lokaciji = 4 kom.
 - "RASPEVANA JELKA" - Stepenasta konstrukcija jelke izvedena je od modularnih okvira fasadne skelske konstrukcije proizvođača "Tobler AG Rheineck", sistem konstrukcije "MATO 1", a formiranih u pet uzastopnih nivoa, sa visinskim rasterom i bočnim vezama radi prostorne stabilnosti. Iza nje je formiran je zaseban toranj, sastavljen od tri "MATO 1" polja, ukrućen dijagonalama i namenjen preuzimanju horizontalnih sila i dodatnih opterećenja. Oba segmenta povezana su horizontalnim i dijagonalnim elementima MATO 1 sistema, uz bazne podmetače i sidrenje, čime se obezbeđuje stabilna i sigurna samostojeća. Sve prema projektu Z-8.1-937. Tehnička kontrola opisane konstrukcije biće izvršena od strane Fakulteta tehničkih nauka Univerziteta u Novom Sadu, Departman za građevinarstvo. Tehnička kontrola se vrši u skladu sa važećim propisima i standardima. H tornja = 11.11m, spratnosti P.
Bruto površina objekta je $61,5\text{m}^2$
Ukupan broj na lokaciji = 1 kom.

- Foto but (photo booth) - Stari VW kombi restauriran u prostor za fotografisanje, parking prostor 2.5x5m. Bruto površina objekta je 12.5m²
Ukupan broj na lokaciji = 1 kom.
- Gradsko zelenilo - prostor za prodaju jelki sa busenom i promocijom JKP Gradsko zelenilo, Spratnosti P. Bruto površina prostora je 4m²
Ukupan broj na lokaciji = 1 kom.
- Novogodišnja jelka 1 - novogodišnja jelka je u osnovi prečnika 2.1m, visine 4.9m, postavlja se na drvenu platformu visine 1m, bruto površine 7.85m².
Ukupan broj na lokaciji = 1 kom.
- Novogodišnja jelka 2 - novogodišnja jelka je u osnovi prečnika 2.4m, visine 5.6m, postavlja se na drvenu platformu visine 1m, bruto površine 7.85m².
Ukupan broj na lokaciji = 1 kom.
- Led ekran, postavlja se na sopstvenu konstrukciju, koja u frontalnom pogledu ima površinu od 12m², a u osnovi zauzima bruto površinu od 5m².
- Ukrasna kugla visine 3,5m, prečnika 3m, što zauzima bruto površinu 7m².
Ukupan broj na lokaciji = 1 kom.
- Coca-Cola dvorište - dvorište je ograđeno samostojećom drvenom ogradom, bez fundiranja. Sadržaj dvorišta su: 3 drvene kuće 4x3m, bruto površine 12m², jedna drvena kuća 3x3m, bruto površine 9m², 12 drvenih stolova i klupe za sedenje do 72 osobe, Coca-Cola kamion 17x2,5m, Coca-Cola kombi za spremanje brze hrane 6x2,2m.
Ukupna površina Coca-Cola dvorišta iznosi 450,85m².

Postavljenim objektima se na trgu zauzima površina od = 341,7m² i
Coca-Cola dvorište 450,85m², u zbiru 816,55m²

5. PODACI O USLOVIMA FUNDIRANJA

Nije izvršeno fundiranje objekata jer su svi objekti u okviru festivala NOVOSADSKI ZIMZOLEND 2025/26, montažno - demontažni samostojeći objekti, koji se postavljaju na postojeću korisnu površinu parcele, bez ankerisanja i bez ikakvog drugog fundiranja. Teren na kojem su postavljeni predmetni objekti je ravan i asfaltiran/betoniran.

6. ARHITEKTONSKI OPIS OBJEKATA

Svi predmetni objekti postavljeni u svrhu festivala NOVOSADSKI ZIMZOLEND 2025/26. su tipski montažno - demontažni samostojeći objekti, postavljeni na Trgu Slobode kao što je prikazano prema situacionom planu.

U opisu objekata je navedeno da su postavljeni objekti različitih funkcija, a da su svi spratnosti P.

Drvene kućice - prodajno izložbeni paviljoni 2x2m i 4x2m su izvedeni od rezane drvene građe, konstruktivnih elemenata stubova i greda 10x10cm i 12x12cm, obloženih drvenim daskama "colaricama", d = 2.5cm. Krovni pokrivač drvenih kućica je šindra. Drvene kućice se sastoje od jedne prostorije sa jednim ulazom i jednim "prozorom" - prodajno - izložbenim pultom naspram ulaznih vrata.

Zimzolend kapije - kapije su drveni ramovi širine 210cm i visine 210cm, izvedeni su od rezane drvene građe 10x10cm.

7. OPIS STANJA KONSTRUKCIJE

Detaljnim vizuelnim pregledom zaključeno je da se konstrukcije predmetnih montažno - demontažnih objekata nalaze u dobrom stanju i da obezbeđuju potrebnu stabilnost i sigurnost, što je garantovano njihovim zasebnim projektima, atestima i tehničkom kontrolom istih.


8. OPIS ELEKTRO INSTALACIJA

Iako predmet ove dokumentacije nisu elektro instalacije, može se konstatovati da su instalacije električne energije izvedene u unutrašnjosti objekata, zavedene po lokaciji preko potrebnog broja razvodnih ormana kao i spojene na elektro energetska mrežu.


9. PODACI O STEPENU ZAVRŠENOSTI I UPOTREBLJIVOSTI OBJEKATA

Montažni radovi na objektima kao i postavljanje gotovih celina su u potpunosti završeni i u funkciji.


OSNOVA

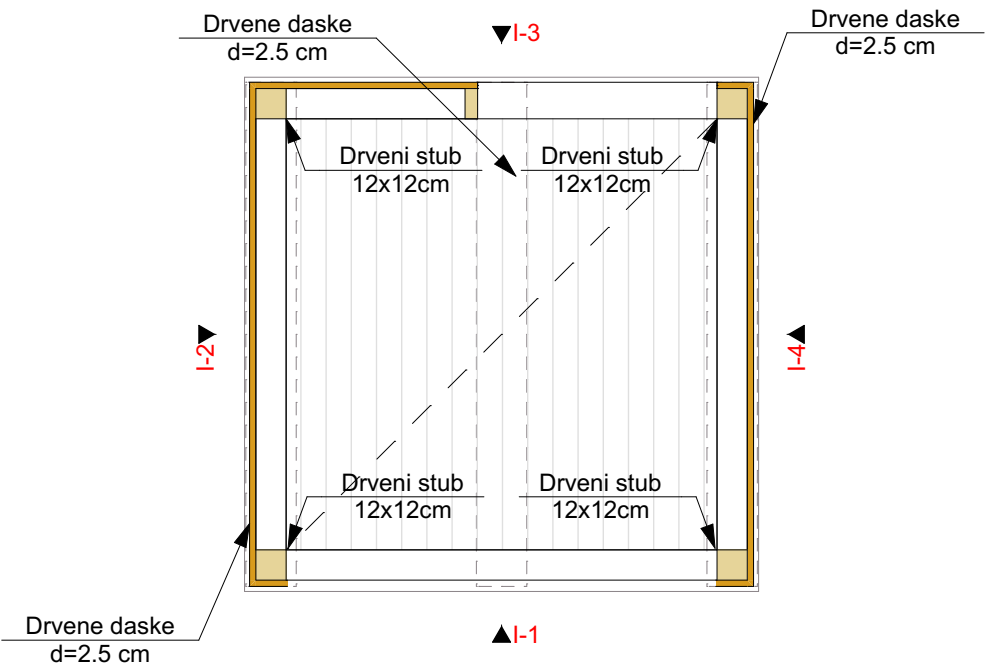

OSNOVA KROVNE RAVNI

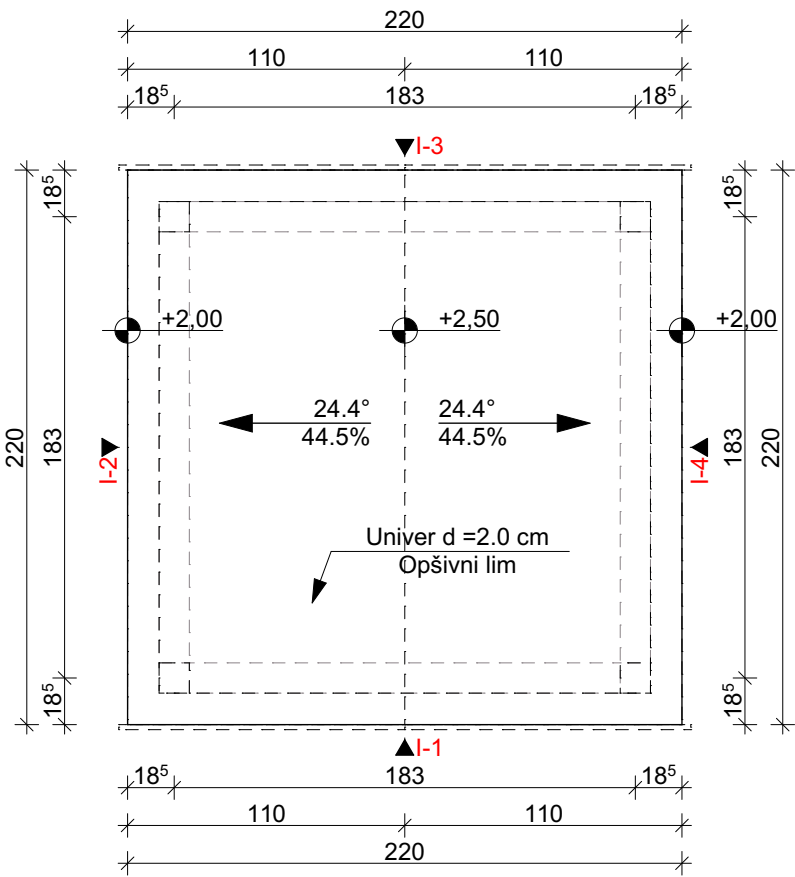

PRESEK A-A

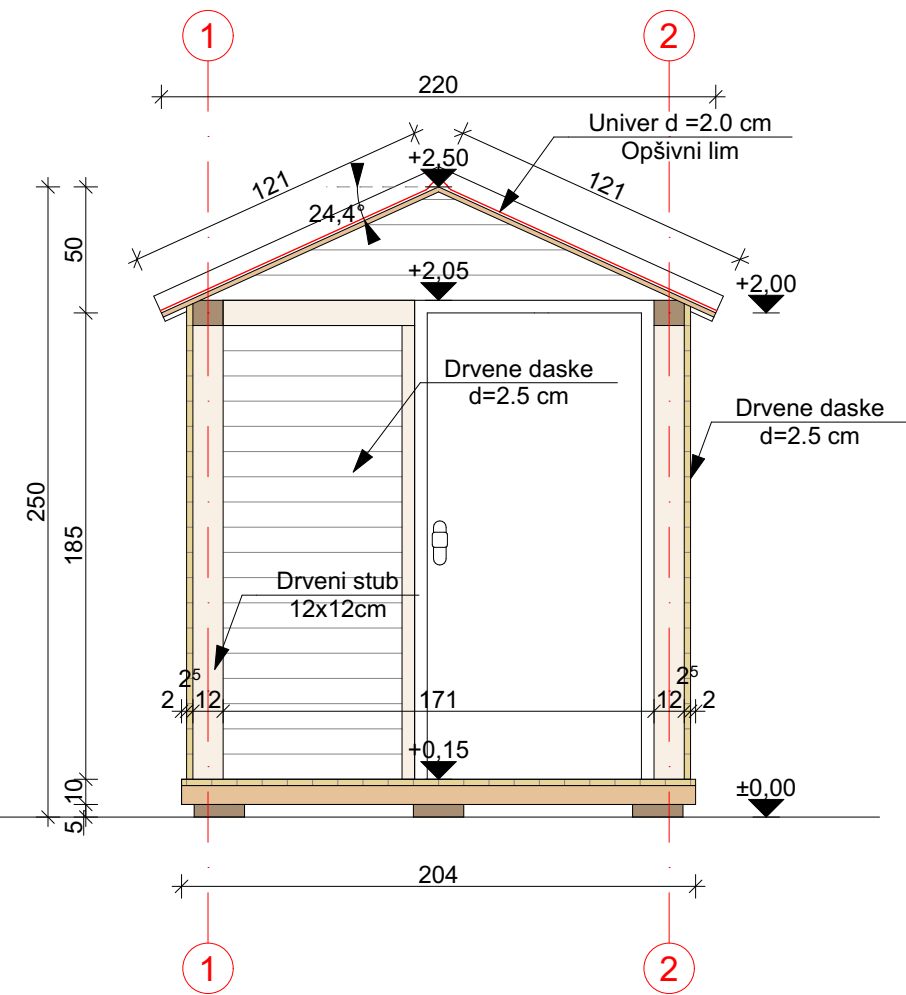


FESTIVAL
NOVOSADSKI ZIMZOLEND 2025/26


DRVENA KUĆICA 2x2m - prodajno - izložbeni paviljon

R = 1:30


IZGLED - 1

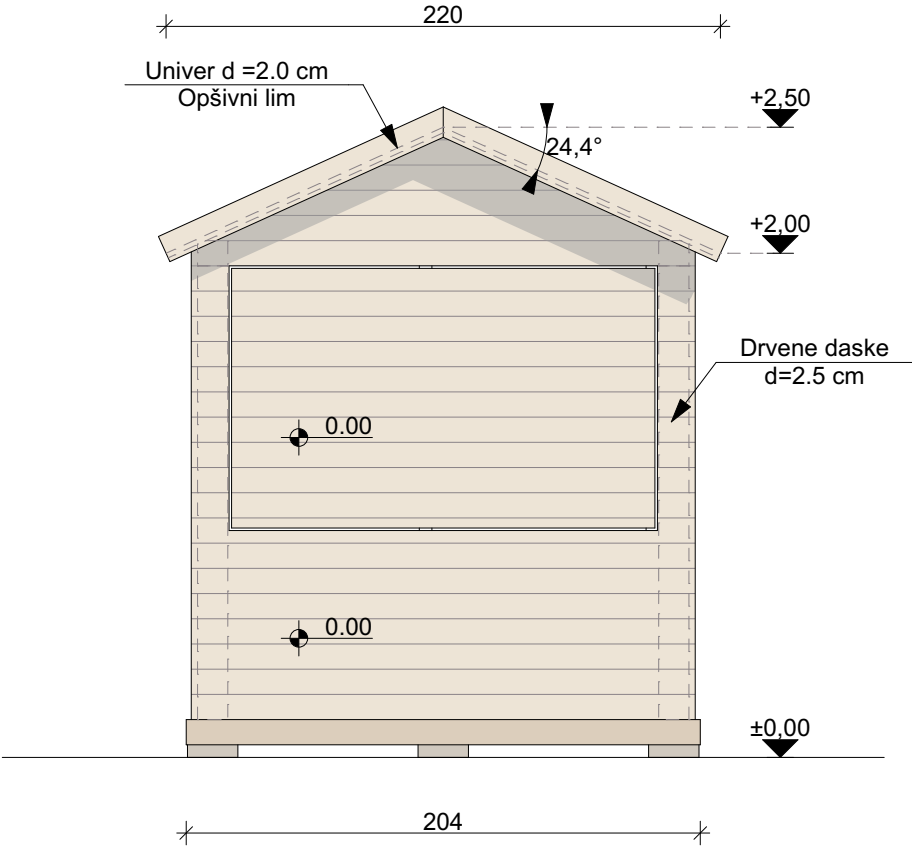


IZGLED - 2

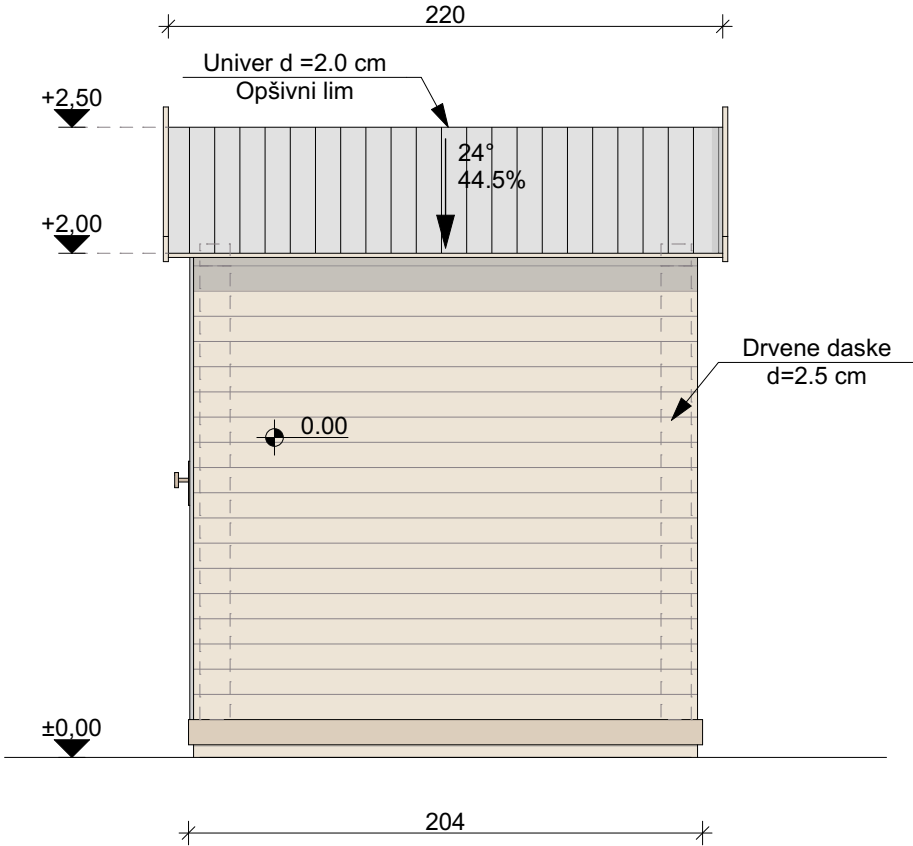

IZGLED - 3

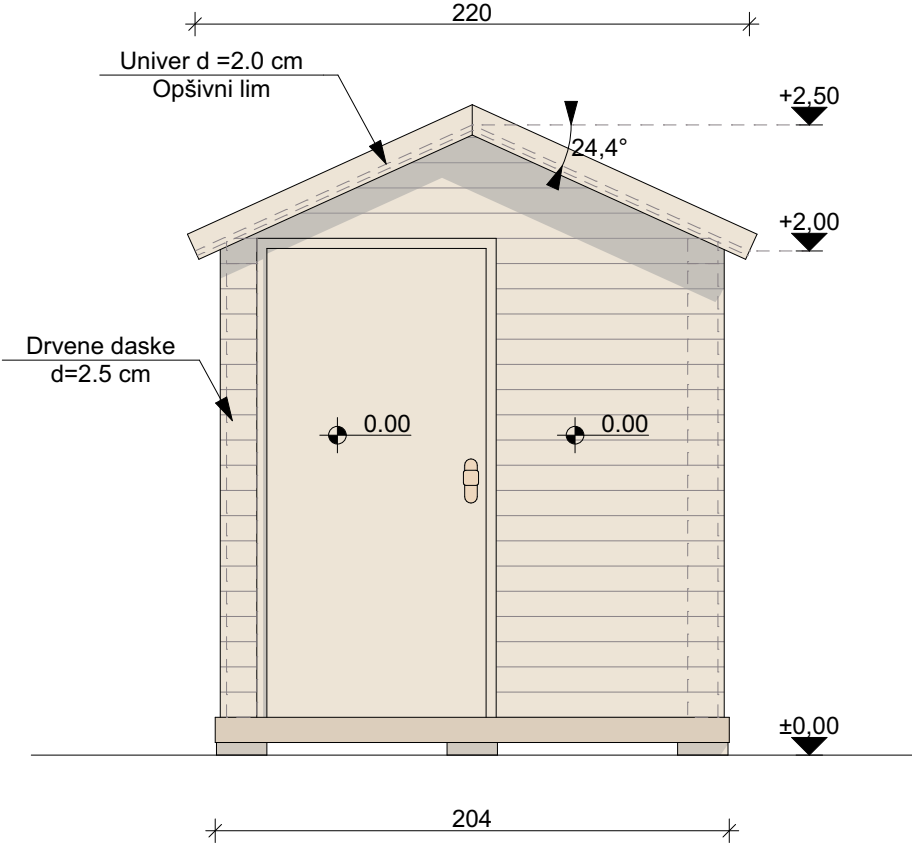


IZGLED - 4

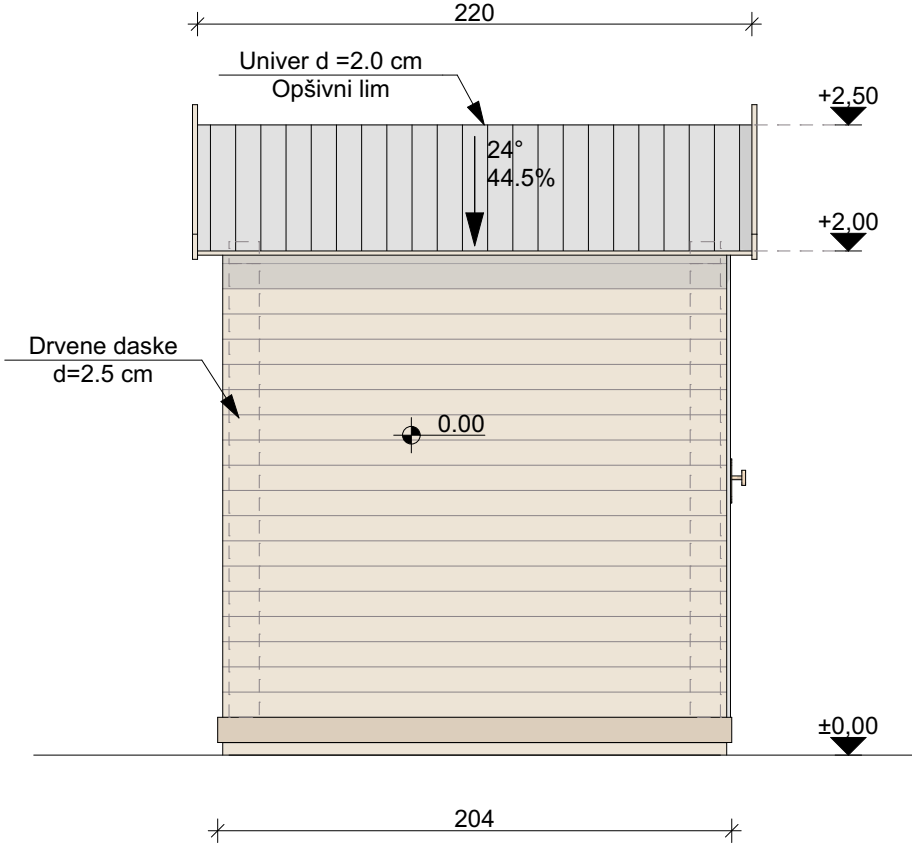

FESTIVAL
NOVOSADSKI ZIMZOLEND 2025/26


DRVENA KUĆICA 2x2m - prodajno - izložbeni paviljon

R = 1:30

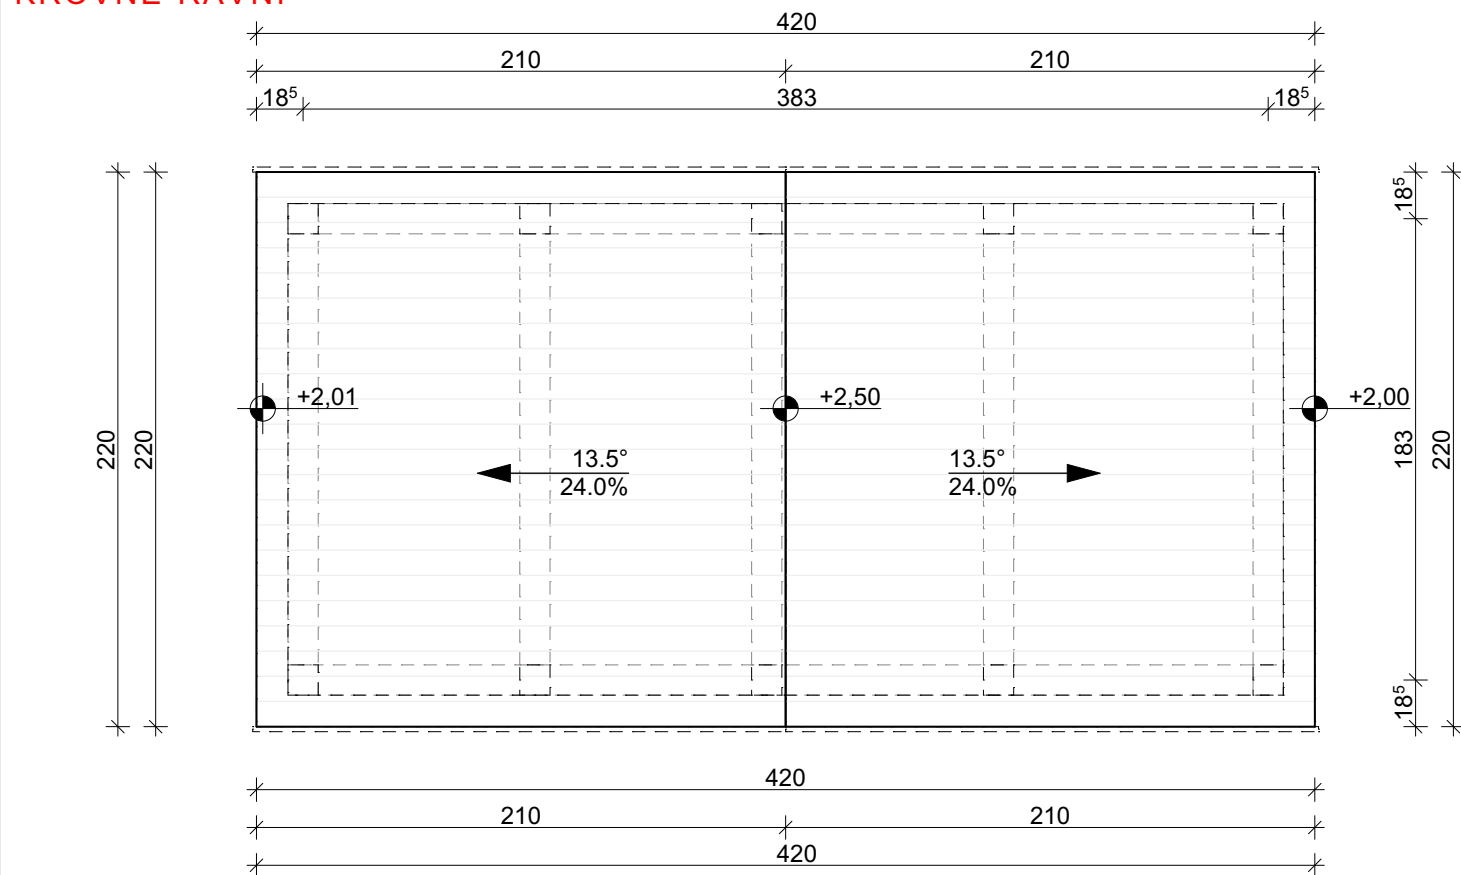
[illegible]

R = 1:30


IZGLED - 1

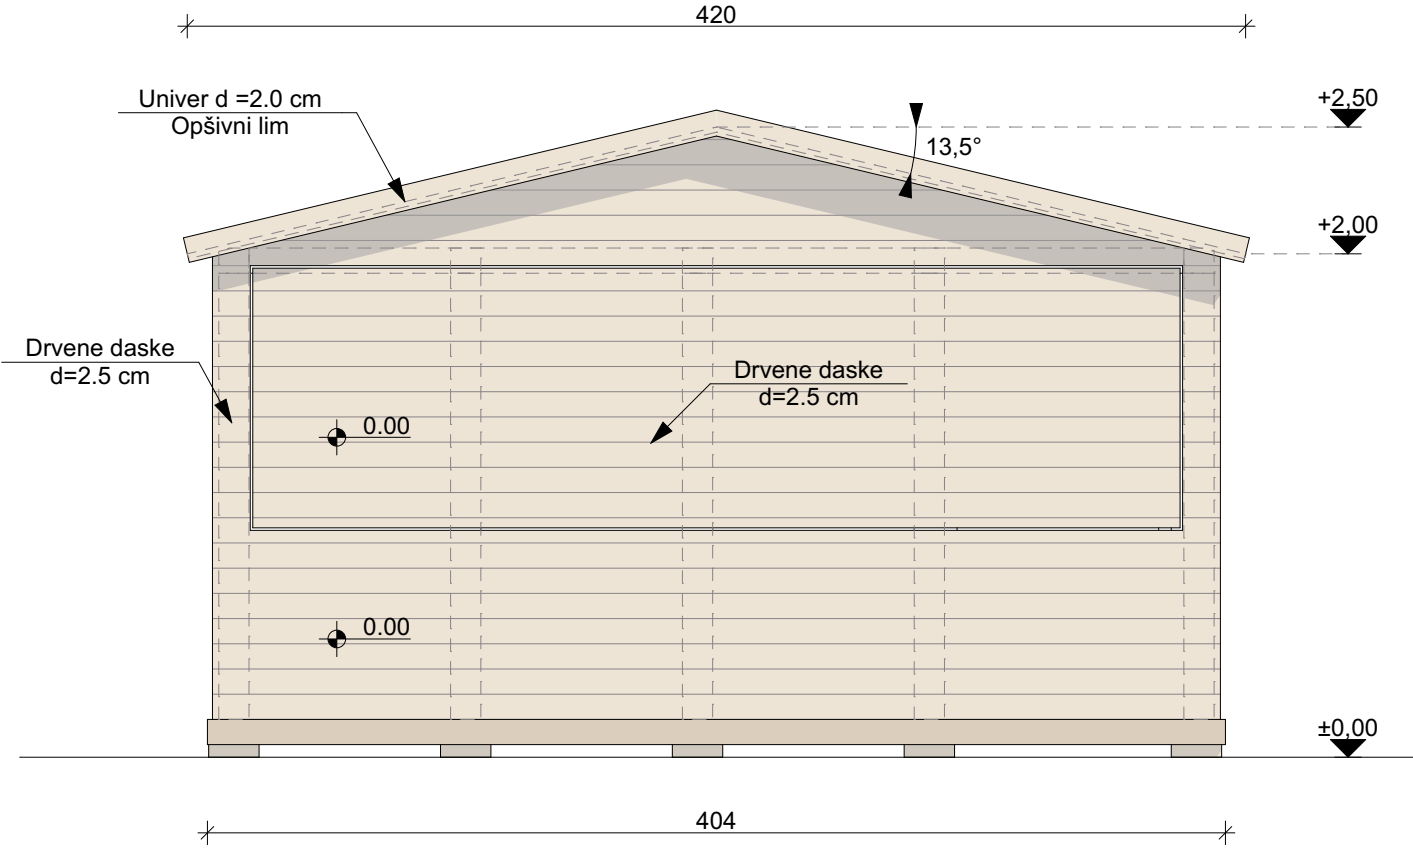


IZGLED - 2

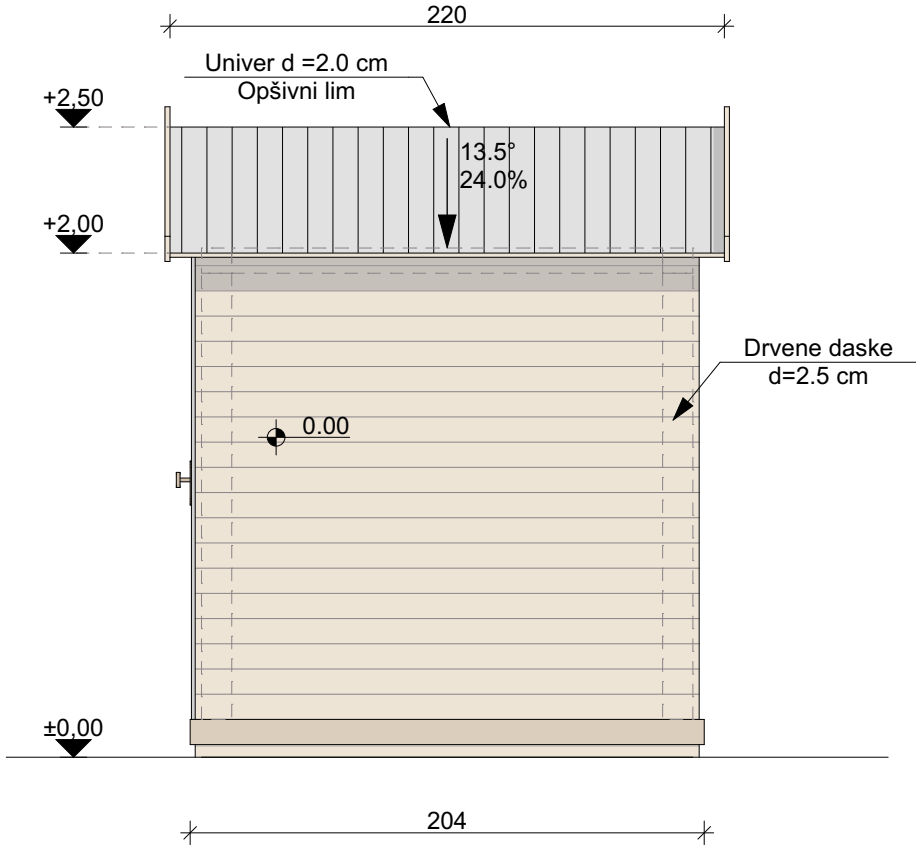

IZGLED - 3

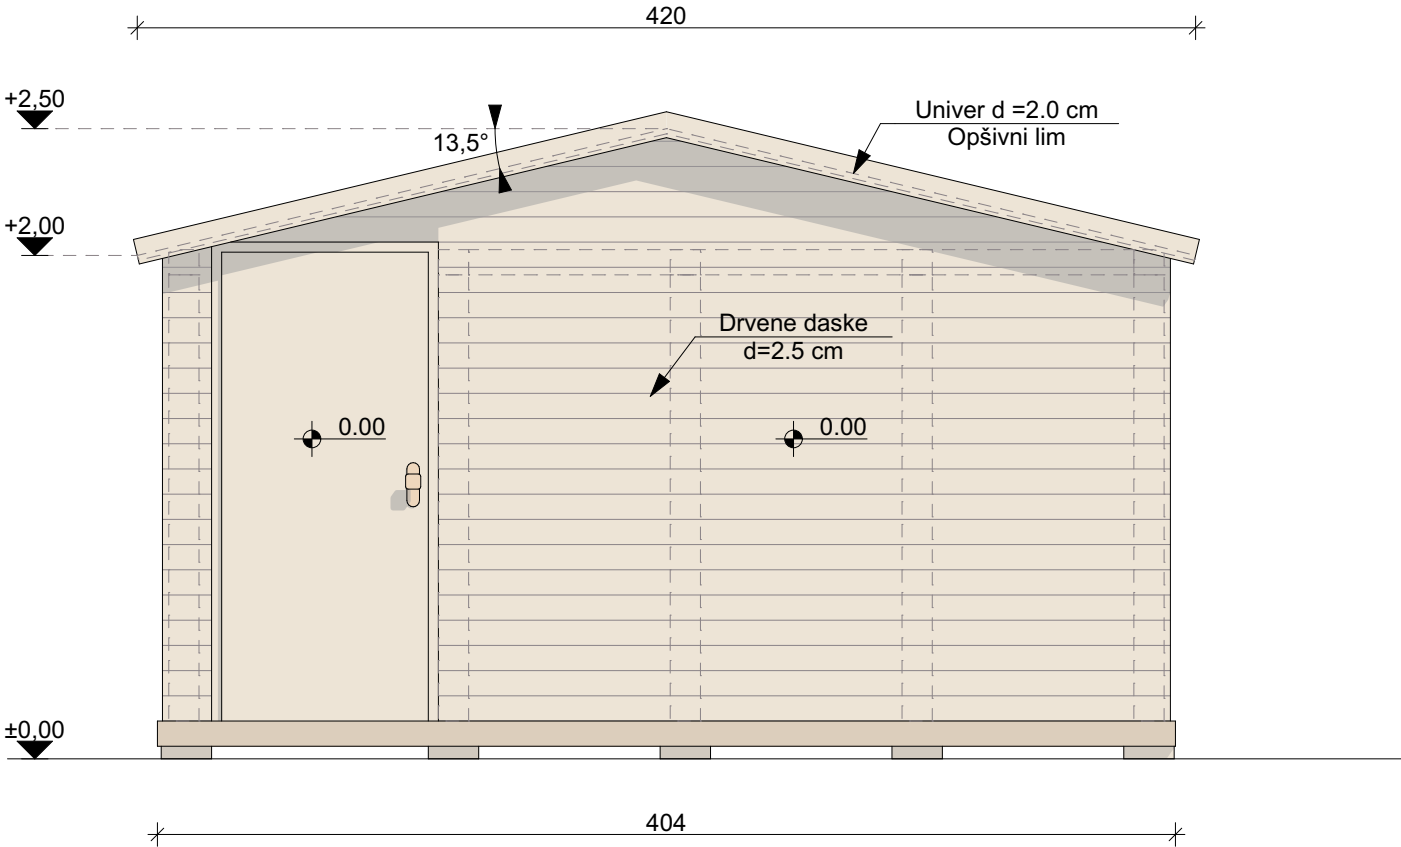

IZGLED - 4

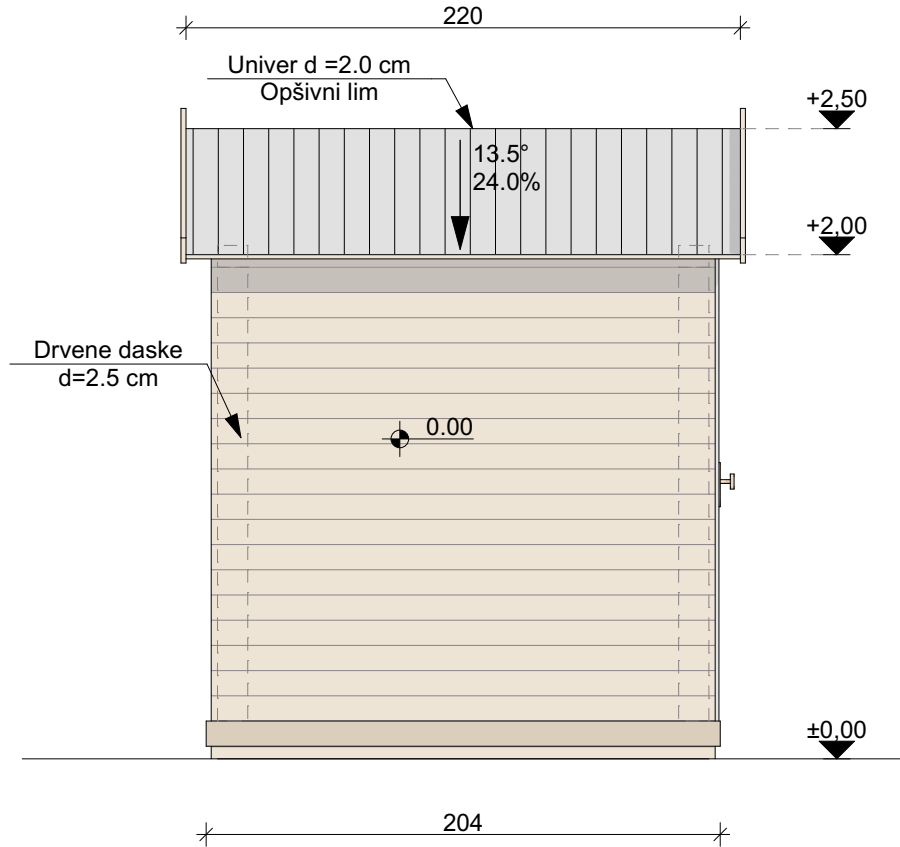

FESTIVAL
NOVOSADSKI ZIMZOLEND 2025/26

DRVENA KUĆICA 4x2m - prodajno - izložbeni paviljon

R = 1:30

Donat

ulica Jovana
Jovanovića-Zmaja

